

PLANTA BAIXA - GESSO
Área: 167,32m²


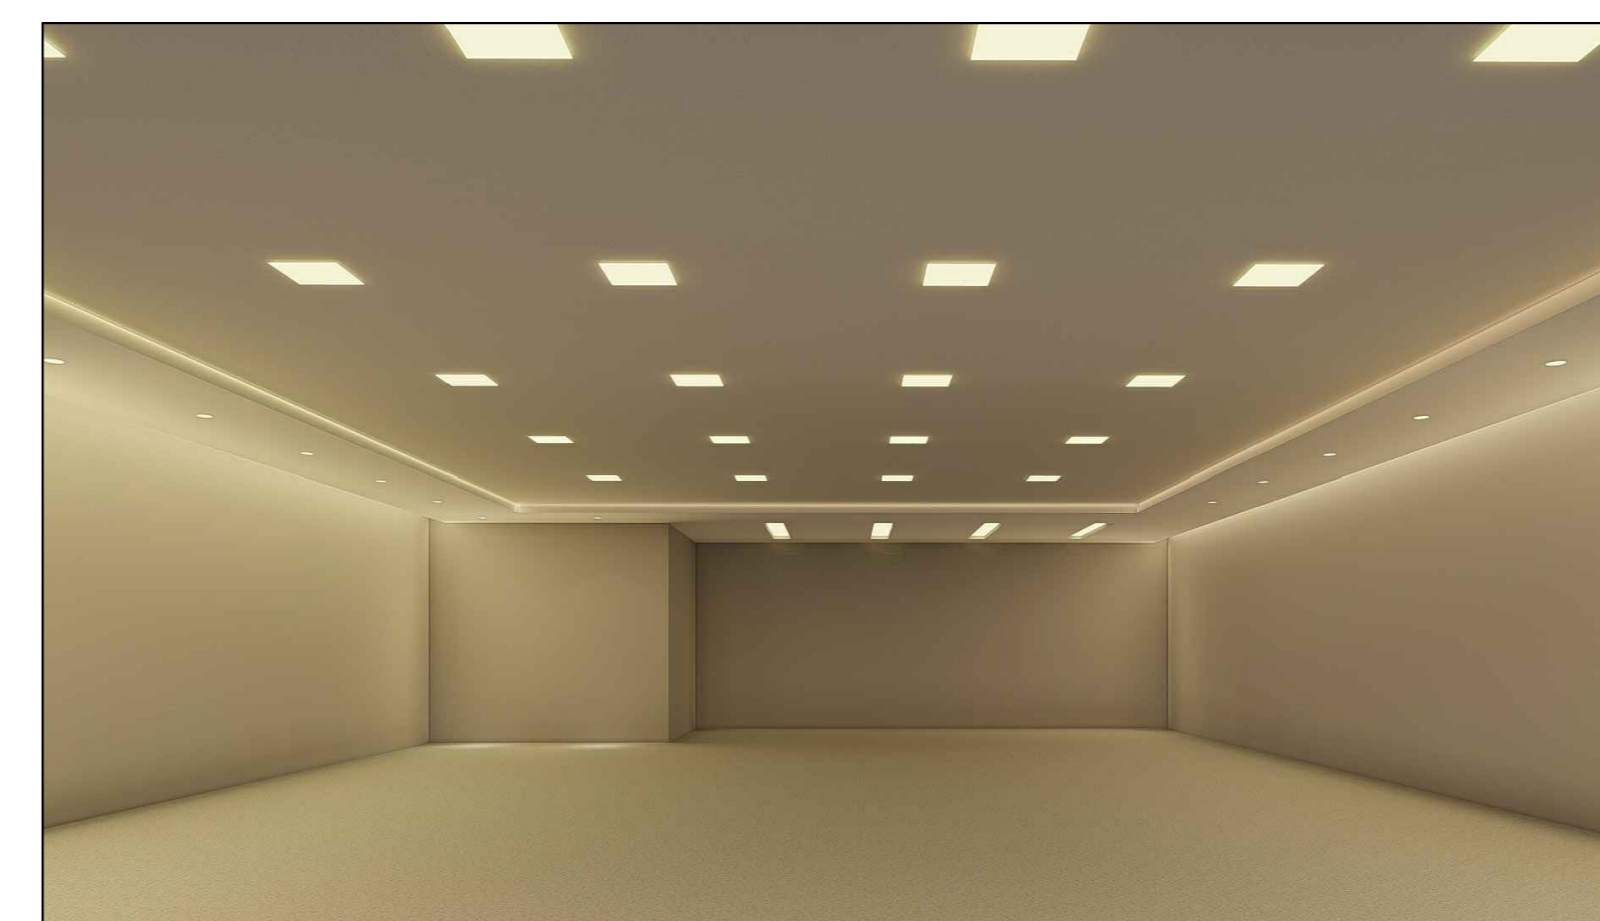


IMAGEM 3D ILUSTRATIVA - Demais informações conferir memorial e anexos

DETALHES:

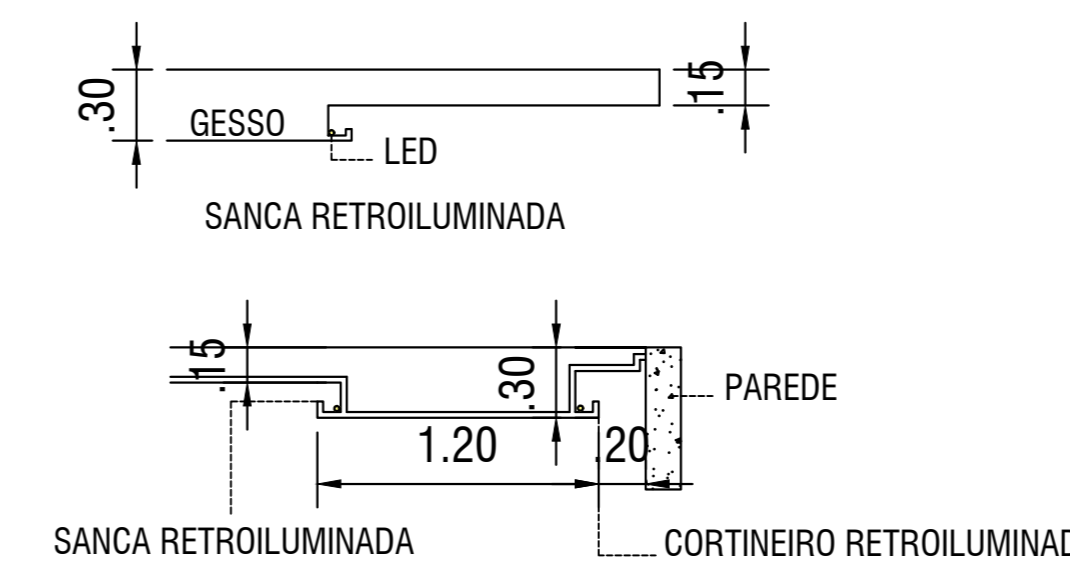

LEGENDA

- FORRO DE GESSO COM PINTURA DE TINTA LATEX BRANCO NEVE
- JUNTA DE DILATAÇÃO/NEGATIVO

OBSERVAÇÃO:
 MEDIDA DO GESSO EM RELAÇÃO AO TETO

AUGUSTO PESTANA - RS ... e-mail: engfs@yahoo.com.br ... fone:(55)99184-7784			
Obra: REFORMA PLENARIO CAMARA	1	Planta baixa gesso cortes/detalhamentos Imagens	1:50 S/Esc S/Esc Escalas
Prancha		revisão 00	Área gesso: 167,32m ²
PROJETO GESSO		Responsável Técnico	
Eng.Civil Franciele Schmidt CREA RS 167131		ROSA MARIA DEZORDI LASSEN Presidente da Camara Municipal de Vereadores de Jóia	
Local: Rua Edmar Krueh, nº 258, Jóia-RS		Data: AGOSTO 2022	