


N

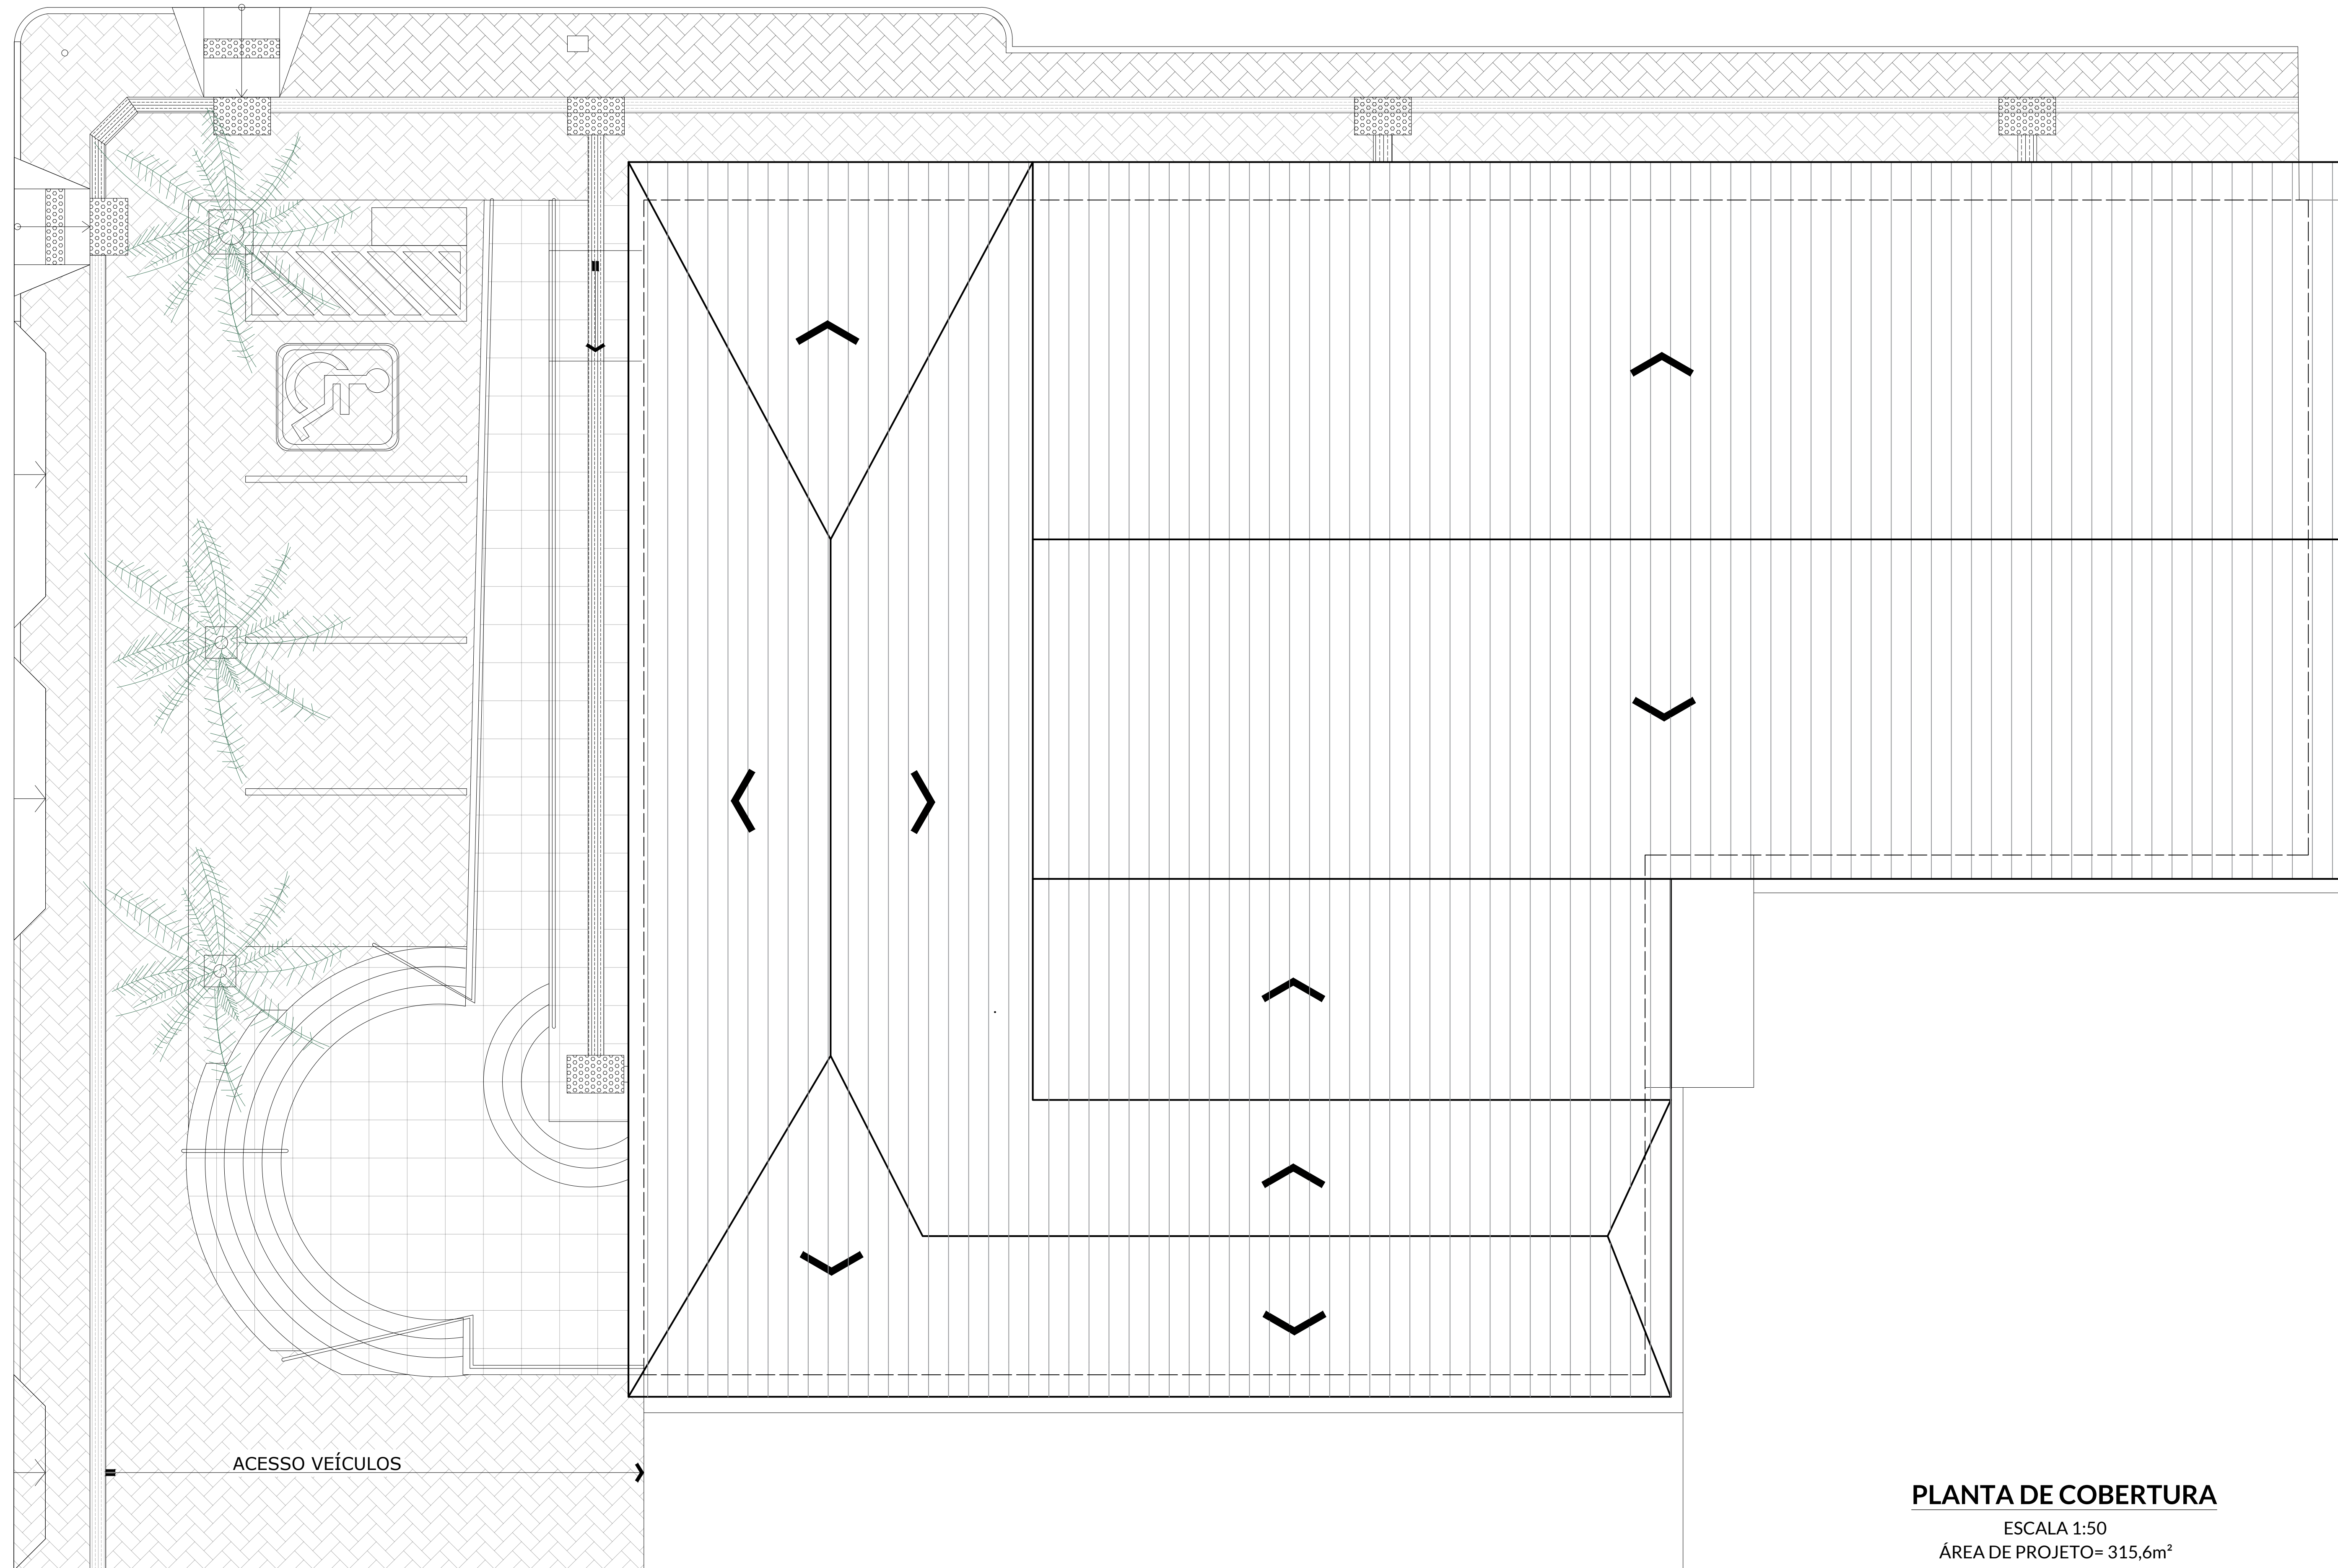

ACESSO VEÍCULOS

PLANTA DE COBERTURA

ESCALA 1:50
ÁREA DE PROJETO= 315,6m²

PROJETO	PROJETO DE REVITALIZAÇÃO ÁREA EXTERNA DA CÂMARA DE VEREADORES JÓIA/RS		
LOCAL	RUA DR. EDMAR KRUEL - Nº 258 - JÓIA/RS		
ESCALA	INDICADA	DATA	SETEMBRO/2021
ÁREA	315,6m ²	PRANCHA	02/04
IGNACIO LEVINSKI PRESIDENTE DA CÂMARA DE VEREADORES		FERNANDA MACHADO - ARQ. E URB. CONTATO: (51) 9 9631 4277 - CAU A147/150-3	

