



PLANTA COBERTURA
 AREA A REFORMAR COBERTURA: 260,21 M²
 AREA A REFORMAR BEIRAL: 39,20 M²

OBSERVAÇÕES: VERIFICAR MEMORIAL DESCRITIVO E ANEXOS
 LEGENDA:
 TELHADO A REFORMAR
 PAREDES

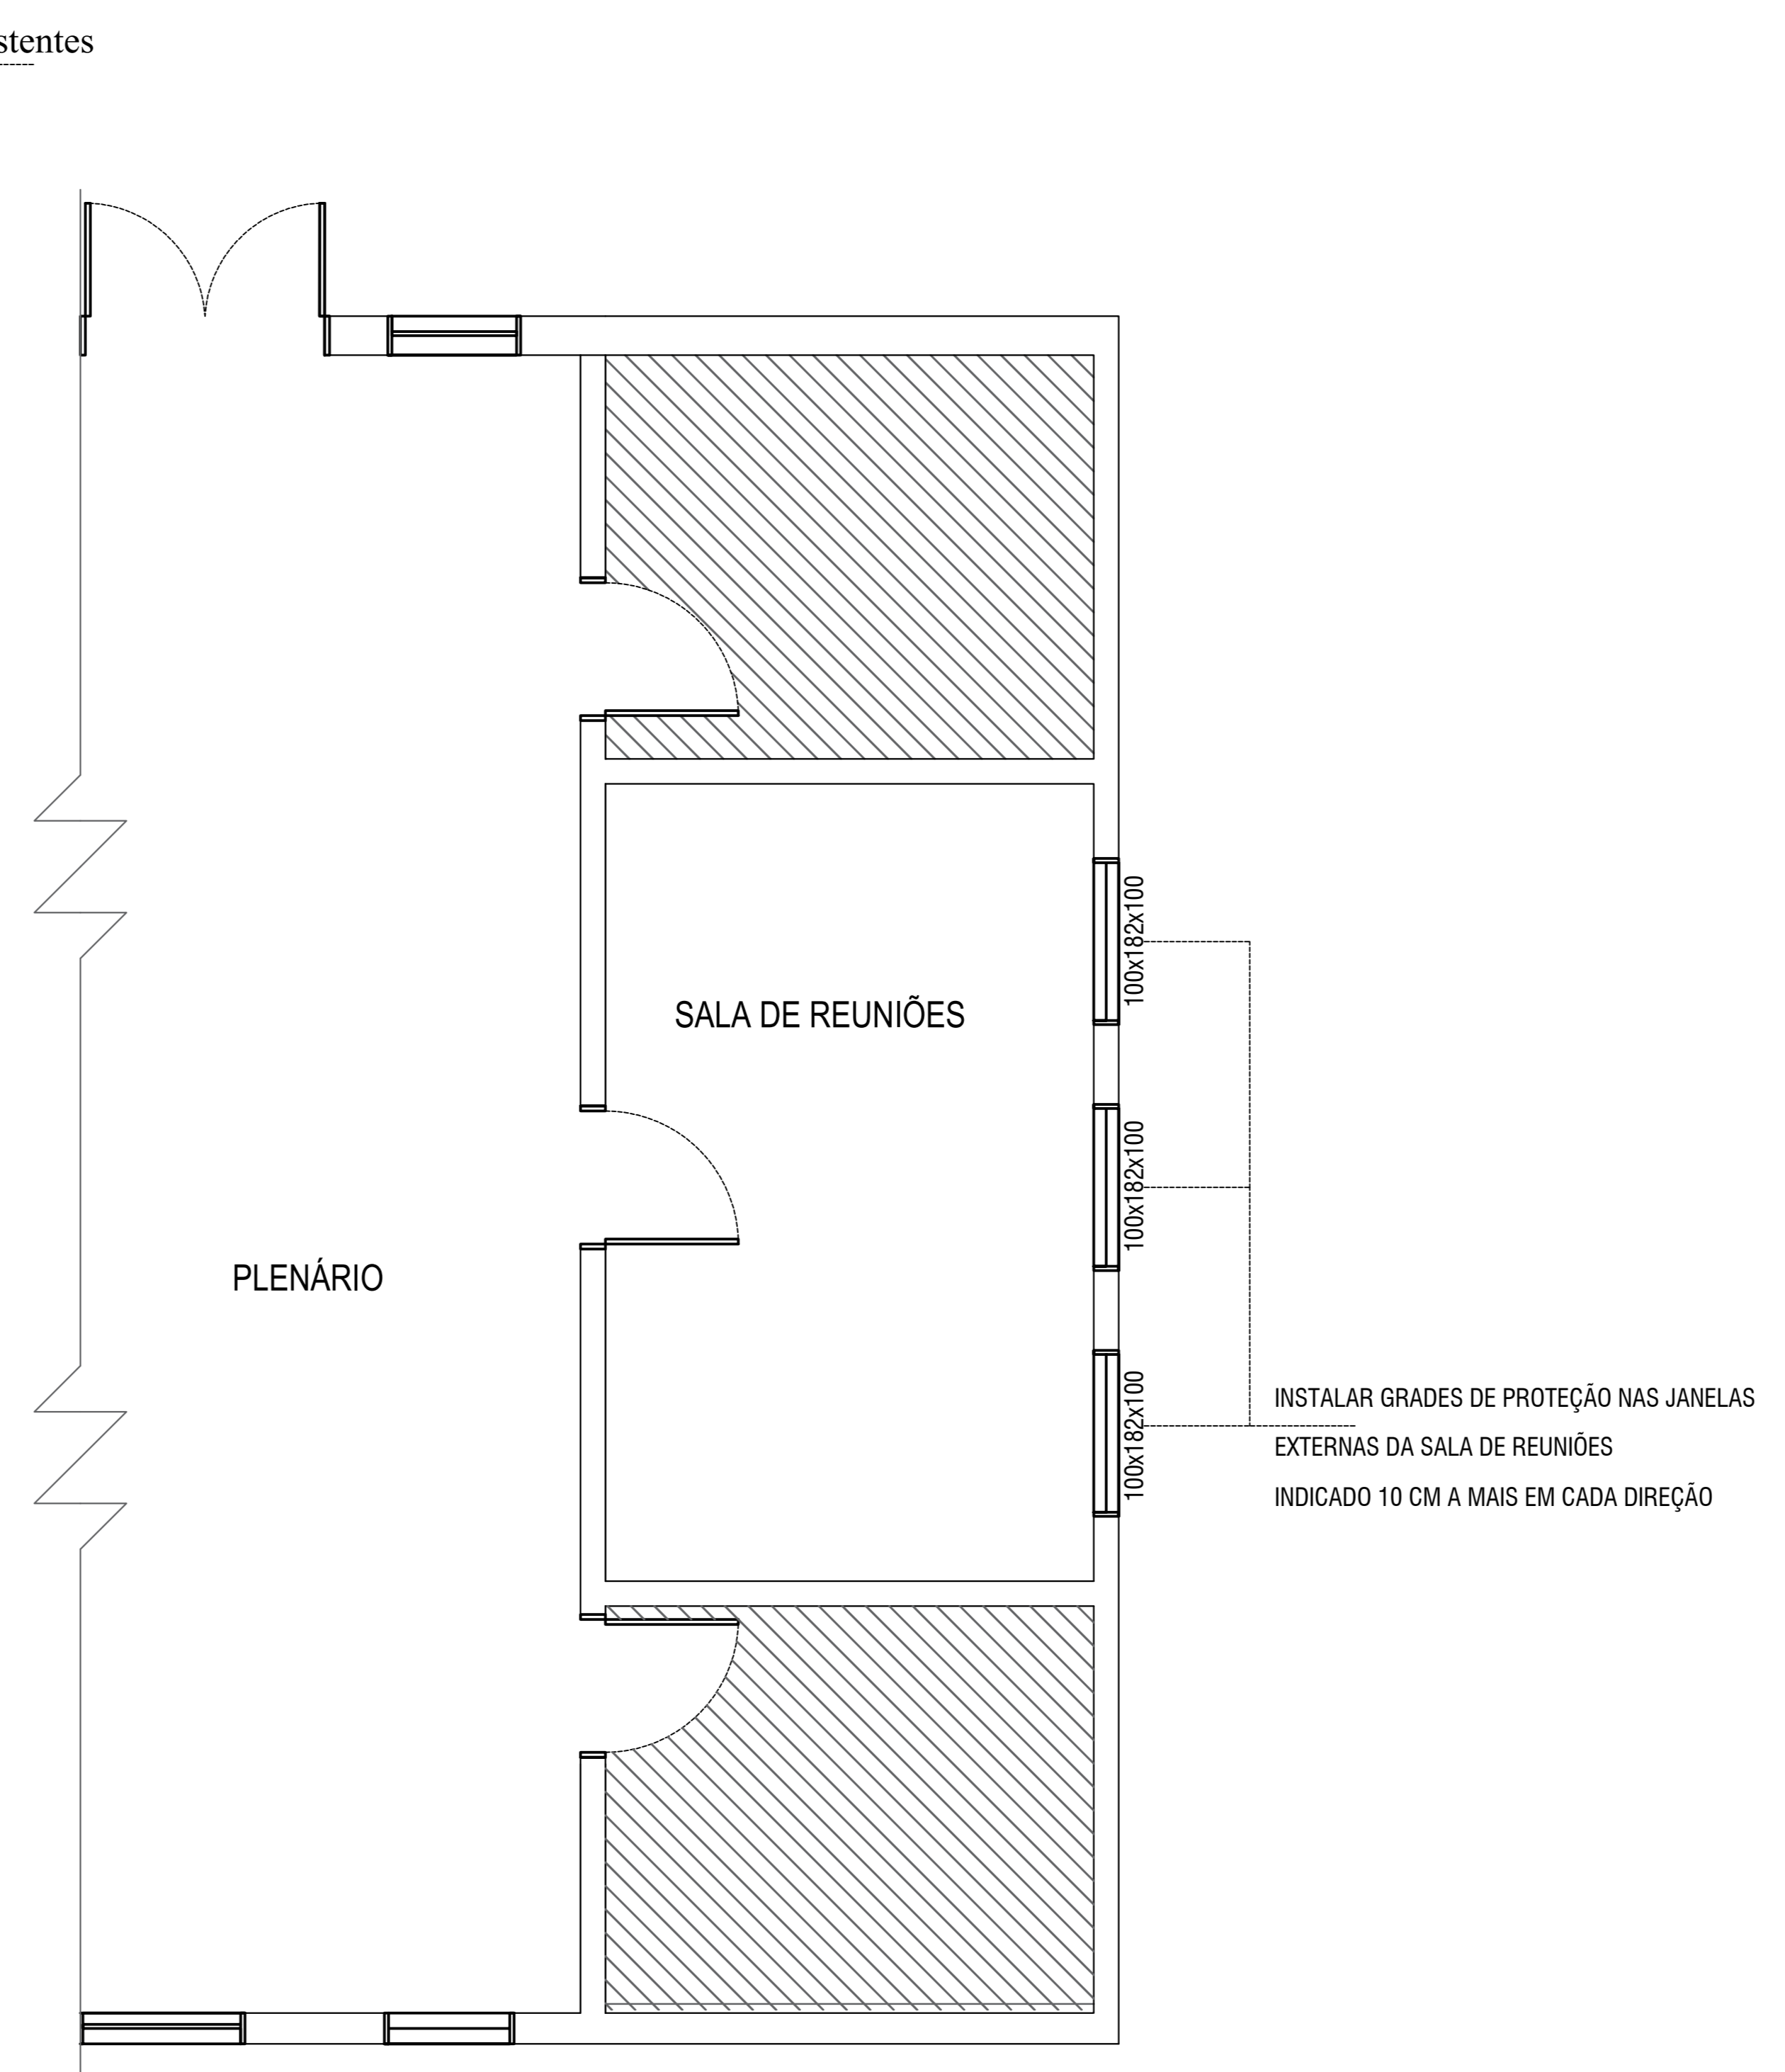

PLANTA BAIXA SALA DE REUNIÕES



FRANCIELE SCHMIDT
 ENGENHARIA E INTERIORES

AUGUSTO PESTANA - RS ... e-mail: engfs@yahoo.com.br ... fone: (55)99184-7784

Obra: REFORMA PLENARIO CAMARA	3	Planta Cobertura PLANTA SALA REUNIÕES	1:100 1:50
Prancha		Escalas	
PROJETO COBERTURA E GRADE PROTEÇÃO		Área a reformar: 260,21m ²	
Responsável Técnico		ROSA MARIA DEZORDI LASSEN Presidente da Camara Municipal de Vereadores de Jóia	
Eng. Civil Franciele Schmidt CREA RS 167131		Local: Rua Edmar Kruehl, nº 258, Jóia-RS	
		Data: AGOSTO 2022	