



**PLANTA COBERTURA**  
 AREA A REFORMAR COBERTURA: 260,21 M<sup>2</sup>  
 AREA A REFORMAR BEIRAL: 39,20 M<sup>2</sup>

OBSERVAÇÕES: VERIFICAR MEMORIAL DESCRITIVO E ANEXOS  
 LEGENDA:  
 [Hatched Box] TELHADO A REFORMAR  
 [Dashed Orange Line] PAREDES

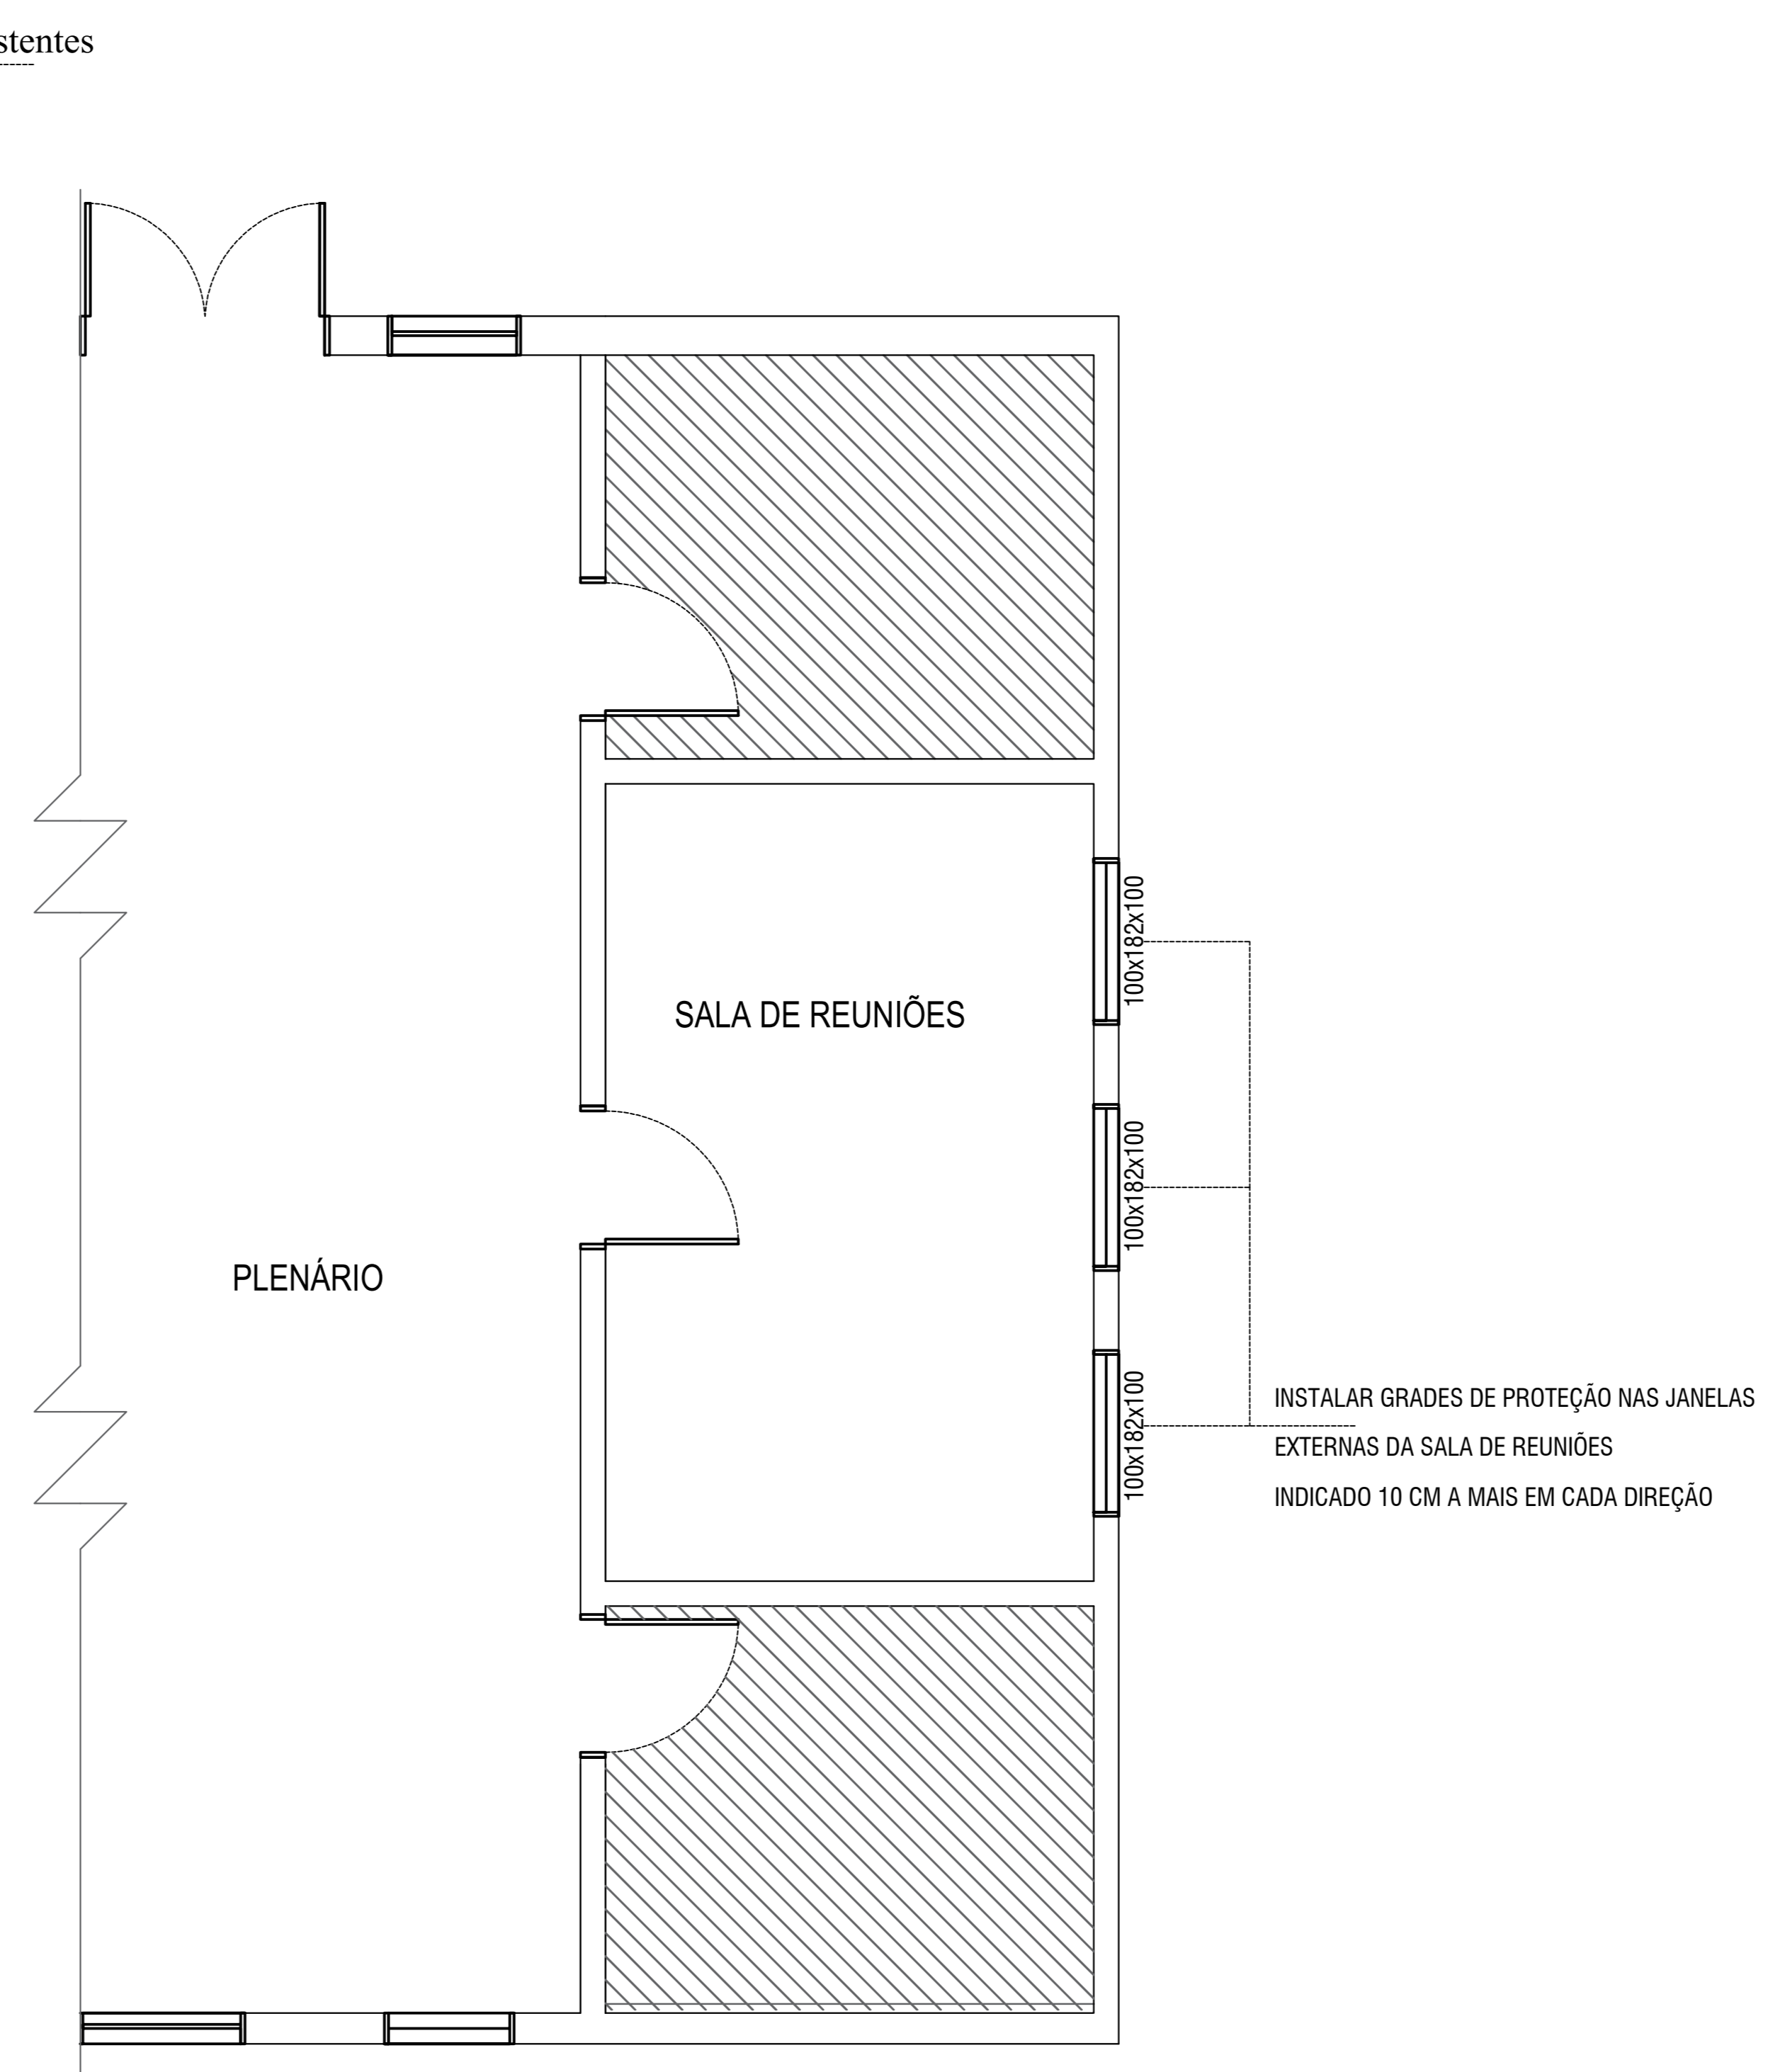

**PLANTA BAIXA SALA DE REUNIÕES**

 <b>FRANCIELE SCHMIDT</b> <small>ENGENHARIA E INTERIORES</small>			
AUGUSTO PESTANA - RS ... e-mail: engfs@yahoo.com.br ... fone: (55)99184-7784			
Obra: REFORMA PLENARIO CAMARA	<b>3</b>	Planta Cobertura PLANTA SALA REUNIÕES	1:100 1:50
PROJETO COBERTURA E GRADE PROTEÇÃO		Área a reformar: 260,21m <sup>2</sup>	
Responsável Técnico		LUIS CARLOS SOUZA Presidente da Câmara Municipal de Vereadores de Jóia	
Eng. Civil Franciele Schmidt CREA RS 167131		Local: Rua Edmar Kruehl, nº 258, Jóia-RS	
		Data: FEVEREIRO 2023	